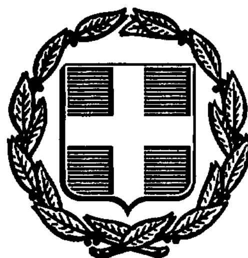


ΕΦΗΜΕΡΙΣ ΤΗΣ ΚΥΒΕΡΝΗΣΕΩΣ
ΤΗΣ ΕΛΛΗΝΙΚΗΣ ΔΗΜΟΚΡΑΤΙΑΣ

ΑΘΗΝΑ 24 ΜΑΡΤΙΟΥ 1988	ΤΕΥΧΟΣ ΤΕΤΑΡΤΟ	ΑΡΙΘΜΟΣ ΦΥΛΛΟΥ 251

ΑΠΑΛΛΟΤΡΙΩΣΕΙΣ
ΑΠΟΦΑΣΕΙΣ

Αριθ. 1830

Επικύρωση εκθέσεως και διαγράμματος της Επιτροπής καθορισμού των ορίων του αιγιαλού και της παραλίας στο λιμένα Λάγος Ν. Ξάνθης.

Ο ΝΟΜΑΡΧΗΣ ΞΑΝΘΗΣ

Έχοντας υπόψη:

1. Τις διατάξεις του Α.Ν. 2344/1940 «περί αιγιαλού και παραλίας».
2. Τις διατάξεις του άρθρου 74 του Π.Δ. 636/1977, τις γενικές διατάξεις του Ν. 1232/82, ως και την Ο. 208/181/26.4.82, κοινή απόφαση Υπουργών Προεδρίας Κυβερνήσεως και Οικονομικών.
3. Τις διατάξεις του άρθρου 20 του Ν. 719/77 «περί αντικαταστάσεως τροποποιήσεως και συμπληρώσεως διατάξεων τινών των περί Δημοσίων Κτημάτων Νομοθεσίας και άλλων τινών διατάξεων».
4. Το αριθ. 187.2/158/87/30.4.1987 έγγραφο του Γενικού Επιτελείου Ναυτικού με το οποίο συναινεί να εκδοθεί απόφαση του Νομάρχη Ξάνθης «περί επικυρώσεως της εκθέσεως καθορισμού οριογραμμής αιγιαλού και παραλίας στο λιμένα Λάγος Ν. Ξάνθης».
5. Το γεγονός ότι για την περιοχή αυτή, που αφορά η ανωτέρω έκθεση συντρέχει η περίπτωση του άρθρου 5 του Α.Ν. 2344/40 «περί δημιουργίας παραλίας», επικυρώνουμε:

Την από 3.12.1987 έκθεση της Επιτροπής άρθρου 74 του Π.Δ. 636/77, καθώς επίσης το τοπογραφικό και υψομετρικό διάγραμμα που συνοδεύει αυτή με την οποία η Επιτροπή καθορίζει στο διάγραμμα:

α) Την οριογραμμή του αιγιαλού, που σημειώνεται με κόκκινη πολυγωνική γραμμή.

β) Την γραμμή της παραλίας, που σημειώνεται με κίτρινη συνεχή γραμμή.

γ) Την οριογραμμή του παλαιού αιγιαλού, που σημειώνεται με γαλάζια πολυγωνική γραμμή.

δ) Η Ζώνη της παραλίας έχει σταθερό πλάτος δέκα μέτρα.

Η απόφαση αυτή μαζί με την από 3.12.1987 έκθεση Επιτροπής και το τοπογραφικό και υψομετρικό διάγραμμα, που την συνοδεύει, να δημοσιευθεί στην Εφημερίδα της Κυβερνήσεως.

Ξάνθη, 1 Μαρτίου 1988

Ο Νομάρχης

ΚΩΣΤΑΣ ΓΚΑΓΚΑΣ

ΕΚΘΕΣΗ

ΕΠΙΤΡΟΠΗΣ ΚΑΘΟΡΙΣΜΟΥ ΟΡΙΟΓΡΑΜΜΗΣ ΑΙΓΙΑΛΟΥ ΚΑΙ ΠΑΡΑΛΙΑΣ ΣΤΟ ΛΙΜΕΝΑ ΛΑΓΟΣ Ν. ΞΑΝΘΗΣ.

Για τον καθορισμό συμπληρωματικά και ύστερα από το με αριθ. Φ. 187.2/158/87/30.4.1987 έγγραφο του Γενικού Επιτελείου Ναυτικού του αιγιαλού και της παραλίας στο Λιμένα Λάγος του Ν. Ξάνθης.

Σήμερα 3 Δεκεμβρίου ημέρα Πέμπτη, του έτους 1987 στην Ξάνθη και στα γραφεία της Οικον. Εφορίας συνήλθαμε εμείς οι:

1) Ράλλης Χριστόφορος Οικον. Έφορος Ξάνθης, ως Πρόεδρος.
2) Σιγλίδης Αλέξανδρος Δ/ντής Τ.Υ.Ν. Ξάνθης, ως μέλος.
3) Γκουγκούδης Στέφανος, Λιμενάρχης Λάγος, ως μέλος, που αποτελούμε την επιτροπή καθορισμού των ορίων αιγιαλού και παραλίας, σύμφωνα με το άρθρο 74 του Π.Δ. 636/77 ύστερα από την επίσκεψη μας στην προαναφερόμενη περιοχή στις 2.12.1987 και αφού πήραμε υπόψη μας:

1) Το από 29.1.1987 πρακτικό της προηγουμένης αρμόδιας επιτροπής.
2) Τα τοπογραφικά και υψομετρικά διορθωτικά διαγράμματα, σε κλίμακα 1:500, που συντάχθηκαν από τον τοπογράφο μηχανικό Κώστα Βακαφλιώτη και ελέγχτηκαν για την ακρίβεια της αποτύπωσης από τον Τσαπνίδη Ζαχαρία, πολιτικό μηχανικό προϊστάμενο γραφείου Προγράμματος και Μελετών στις 23.11.87 και θεωρήθηκαν στην ίδια ημερομηνία από τον προϊστάμενο της Δ.Τ.Υ.Ν. Ξάνθης Αλέξανδρο Σιγλίδη, όπως το άρθρο 20 του Ν. 719/77, ορίζει.
3) Το ότι ο καθορισμός αιγιαλού και της παραλίας στην περιοχή του Λιμένα Λάγος γίνεται για πρώτη φορά.
4) Τις διατάξεις του Α.Ν. 2344/40, όπως αυτές τροποποιήθηκαν καθώς και τη σχετική με το νόμο αυτό δικαστηριακή και διοικητική Νομολογία.
5) Τις ένορκες καταθέσεις των μαρτύρων, κατοίκων του συνοικισμού Πόρτο - Λάγος από τις οποίες φαίνεται ότι υπάρχει παλιός αιγιαλός.
6) Τη γνώμη που σχημάτισε η επιτροπή από την επιτόπια μετάβαση της για το πλάτος της βρεχόμενης ζώνης της ξηράς και άλλων συναφών στοιχείων, δηλαδή πήρε υπόψη για την τοποθέτηση του αιγιαλού και της παραλίας τα έργα που έγιναν στο λιμάνι του Λάγος, το ιδιοκτησιακό καθεστώς των ακινήτων της περιοχής, και γενικά την ιδιομορφία του εδάφους της περιοχής Λάγος Ν. Ξάνθης.
7) Την με αριθ. 386/1970 γνωμοδότηση του Ν.Σ.Κ. κατά την οποία πρέπει να αναμορφώνεται ο καθορισμός του αιγιαλού κ.λπ. κατά τις αντιλήψεις του Γ.Ε.Ν. προς επίτευξη της επιδιωκόμενης σύμφωνης γνωμοδοτήσεως, χωρίς την οποία η επικύρωση δεν γίνεται δυνατή.
8) Τις με αριθ. 598/22.11.82, 160/8.4.83, 330/7.6.83, 535/22.9.83 αιτήσεις του Λιμενικού Ταμείου Λάγος, από τις οποίες προκύπτει η ανάγκη χάραξης του αιγιαλού και της παραλίας στην περιοχή του λιμένα Λάγος - Ξάνθης.
9) Τις υποδείξεις που μας έγιναν με το έγγραφο του Γ.Ε.Ν. με αριθμό Φ. 187.2/158/30.4.1987, αποφασίζουμε:

Καθορίζουμε στα συνημμένα τοπογραφικά διαγράμματα του τοπογράφου μηχανικού Ξάνθης Κώστα Α. Βακαλφώτη, που έχουν θεωρηθεί από τη Δ.Τ.Υ.Ν. Ξάνθης.

Α. Την οριογραμμή του αιγιαλού με κόκκινη συνεχή πολυγωνική γραμμή που σημαδεύεται με τις κορυφές Α΄1, Α΄2, Α΄3, Α΄4, Α΄5, Α΄6, Α΄7, Α΄8, Α΄9, Α΄10, Α΄11, Α΄12, Α΄13, Α΄14, Α΄15, Α΄16, Α΄17, Α΄18, Α΄19, Α΄20, Α΄21, Α΄22, Α΄23, Α΄24, Α΄25, Α΄26, Α΄27, Α΄28, Α΄29, Α΄30, Α΄31, Α΄32, Α΄33, Α΄34, Α΄35, Α΄36, Α΄37, Α΄38, Α΄39, Α΄40, Α΄41, Α΄42, Α΄43, Α΄44, Α΄45, Α΄46, Α΄47, Α΄48, Α΄49, Α΄50, Α΄51, Α΄52, Α΄53, Α΄54, Α΄55, της οποίας οι κορυφές εξασφαλίζονται με αποστάσεις από πασσάλους σιδηροσωλήνες, που έχουν τοποθετηθεί

στις κορυφές της πολυγωνικής τριγωνομετρικής όδευσης.

Β. Τη γραμμή παραλίας με κίτρινη συνεχή γραμμή, που σημαδεύεται με τις κορυφές Α''1, Α''2, Α''3, Α''4, Α''5, Α''6, Α''7, Α''8, Α''9, Α''10, Α''11, Α''12, Α''13, Α''14, Α''15, Α''16, Α''17, Α''18, Α''19, Α''20, Α''21, Α''22, Α''23, Α''24, Α''25, Α''26, Α''27, Α''28, Α''29, Α''30, Α''31, Α''32, Α''33, Α''34, Α''35, Α''36, Α''37, Α''38, Α''39, Α''40, Α''41, Α''42, Α''43, Α''44, Α''45, Α''46, Α''47, Α''48, Α''49, Α''50, Α''51, Α''52, Α''53, Α''54, Α''55, και η οποία είναι παράλληλη προς την οριογραμμή του αιγιαλού και απέχει απ' αυτή και σε όλο το μήκος της σταθερά δέκα μέτρα.

Γ. Αποφαινόμαστε ότι υπαρχει παλιός αιγιαλός και καθορίζουμε αυτόν με συνεχή πολυγωνική γραμμή χρώματος γαλάζιου και σημαδεύεται με τις κορυφές Α'''2, Α'''3, Α'''4, Α'''5, Α'''6, Α'''7, Α'''40, Α'''41, Α'''42, Α'''49, Α'''51, Α'''53, Α'''55.


Δ. Η ζώνη της παραλίας έχει σταθερό πλάτος δέκα μέτρων.


Για τους παραπάνω λόγους και σύμφωνα με την παράγραφο 1 του άρθρου 7 του Ν. 2344/40 συντάχθηκε η έκθεση αυτή και υπογράφεται από την επιτροπή όπως παρακάτω:


Η Επιτροπή


Ο Πρόεδρος
ΧΡΙΣΤΟΦΟΡΟΣ ΡΑΛΛΗΣ


Τα Μέλη
ΑΛΕΞΑΝΔΡΟΣ ΣΙΓΛΙΔΗΣ
ΓΚΟΥΓΚΟΥΔΗΣ ΣΤΕΦΑΝΟΣ

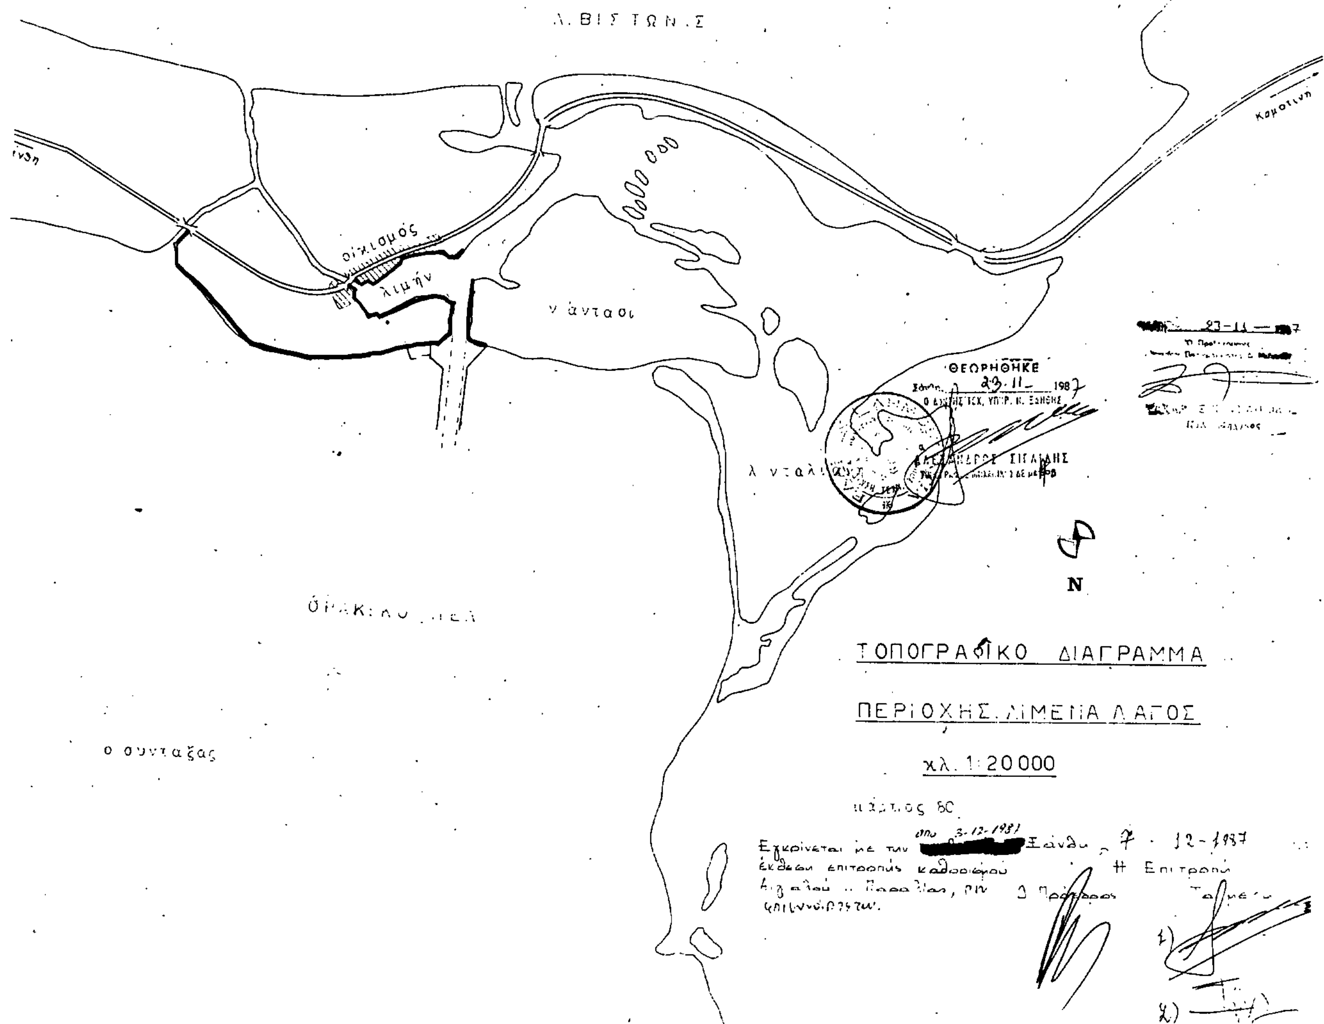


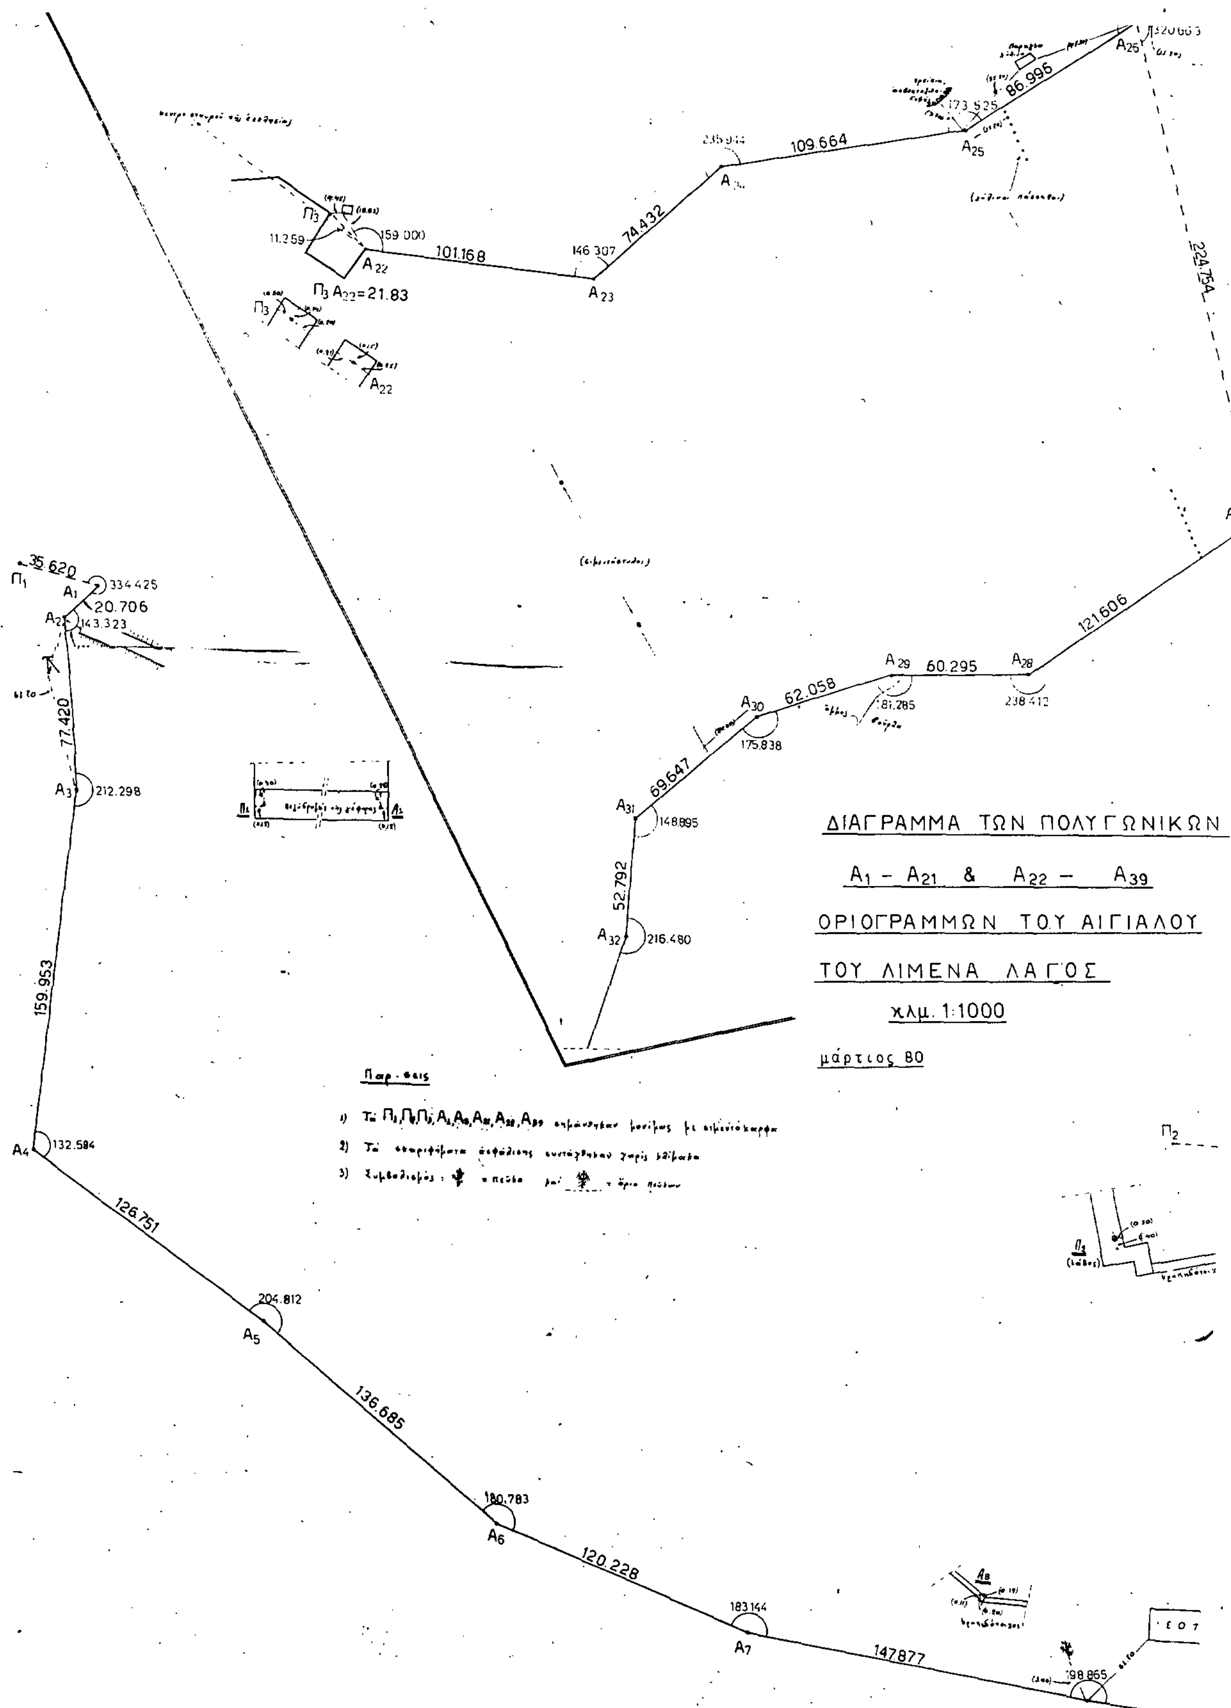
ΔΙΑΓΡΑΜΜΑ ΤΩΝ ΠΟΛΥΓΩΝΙΚΩΝ
$A_1 - A_{21}$ & $A_{22} - A_{39}$
ΟΡΙΟΓΡΑΜΜΩΝ ΤΟΥ ΑΙΓΙΑΛΟΥ
ΤΟΥ ΛΙΜΕΝΑ ΛΑΓΟΣ
κλμ. 1:1000
μάρτιος 80
Παρ-σεις
A_1
A_2
A_3
A_4
A_5
A_6
A_7
A_{22}
A_{23}
A_{25}
A_{28}
A_{29}
A_{30}
A_{31}
A_{32}
$Π_1$
$Π_2$
$Π_3$
$Π_3 A_{22}$=21.83
35.620
334.425
20.706
143.323
77.420
212.298
159.953
132.584
126.751
204.812
136.685
180.783
120.228
183.144
147877
198.865
11.259
159.000
101.168
146.307
74.432
109.664
173.525
86.996
224.754
121.606
60.295
238.412
81.285
62.058
175.838
69.647
148.895
52.792
216.480

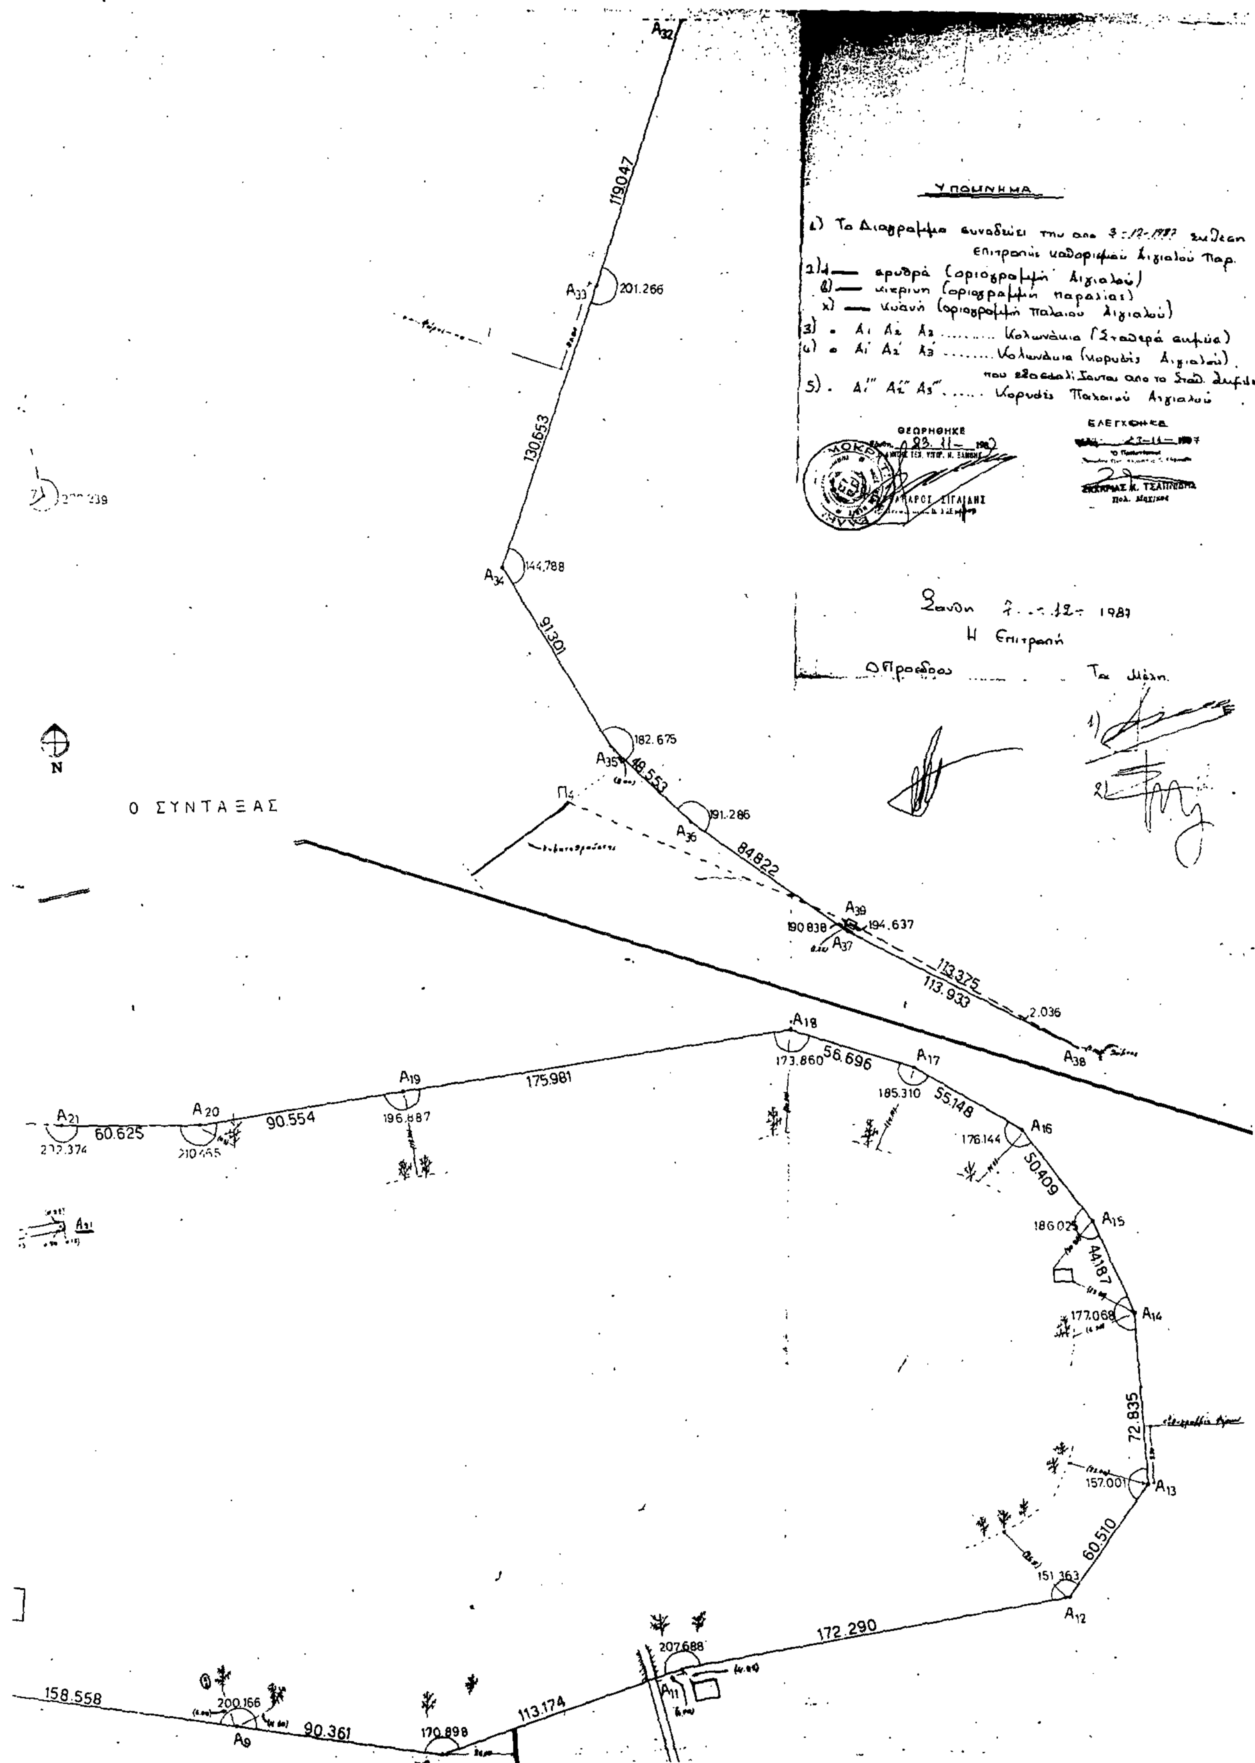

ΥΠΟΜΝΗΜΑ
Ο ΣΥΝΤΑΞΑΣ
ΘΕΩΡΗΘΗΚΕ
ΕΛΕΓΧΘΗΚΕ
Η Επιτροπή
Ο Πρόεδρος
Τα Μέλη
N
119.047
201.266
130.653
144.788
91.301
182.675
48.553
191.286
84.822
194.637
190.838
113.375
113.933
2.036
173.860
56.696
185.310
55.148
176.144
50.409
186.025
44.187
177.068
72.835
157.001
60.510
151.363
172.290
207.688
113.174
170.898
90.361
200.166
158.558
175.981
196.887
90.554
60.625
A18
A17
A16
A15
A14
A13
A12
A9
A19
A20
A21
A32
A33
A34
A35
A36
A37
A38
A39

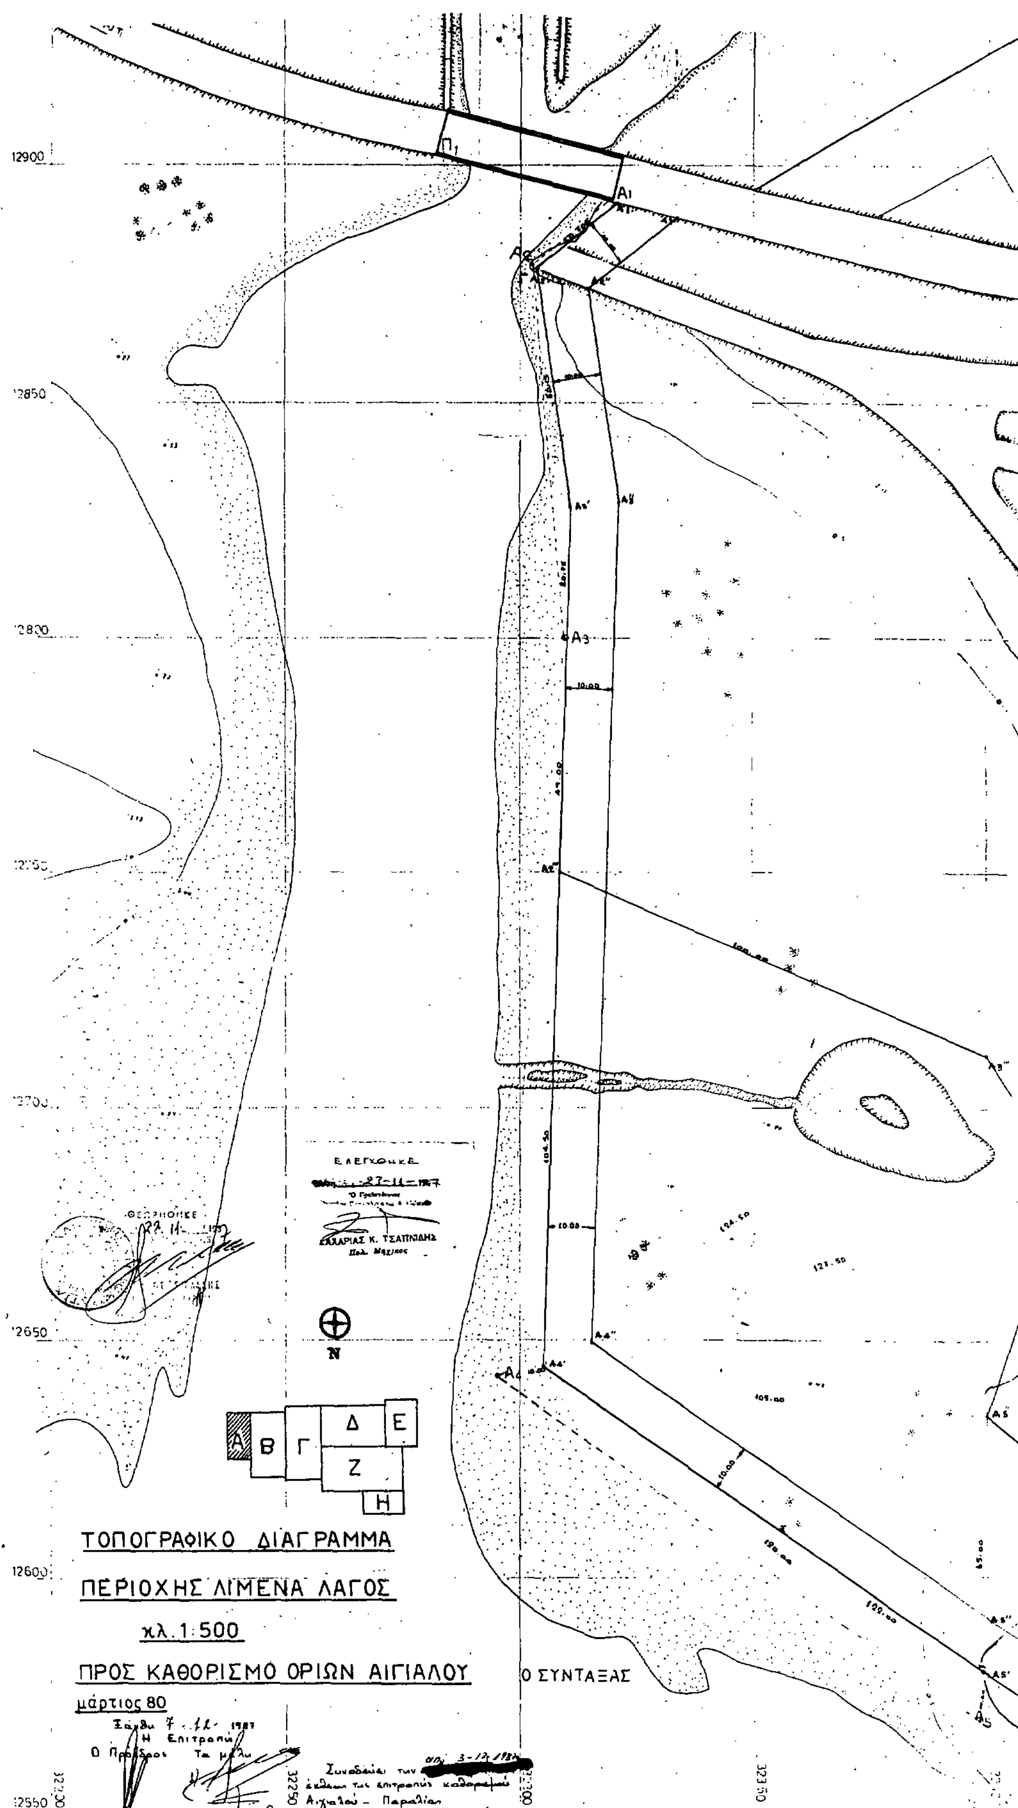
12900
12850
12800
12650
12600
12550
Π1
Α1
Α3
ΕΛΕΓΧΘΗΚΕ
Ν
Α
Β
Γ
Δ
Ε
Ζ
Η
ΤΟΠΟΓΡΑΦΙΚΟ ΔΙΑΓΡΑΜΜΑ
ΠΕΡΙΟΧΗΣ ΛΙΜΕΝΑ ΛΑΓΟΣ
κλ. 1:500
ΠΡΟΣ ΚΑΘΟΡΙΣΜΟ ΟΡΙΩΝ ΑΙΓΙΑΛΟΥ
μάρτιος 80
Ο ΣΥΝΤΑΞΑΣ

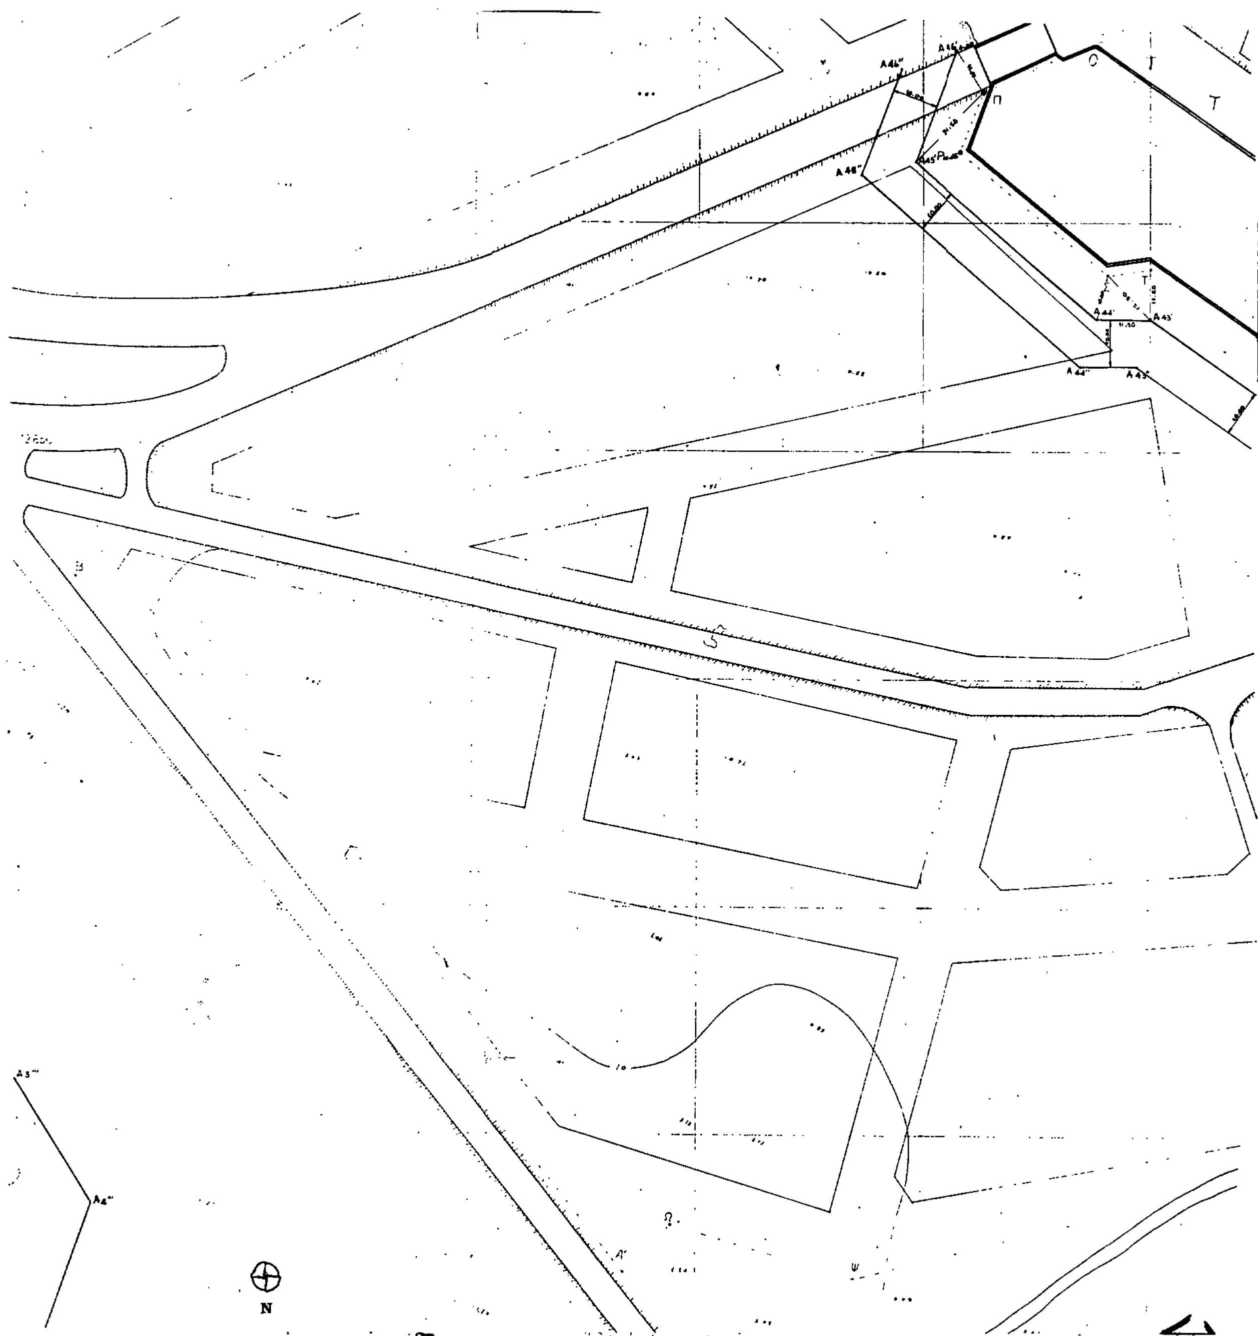


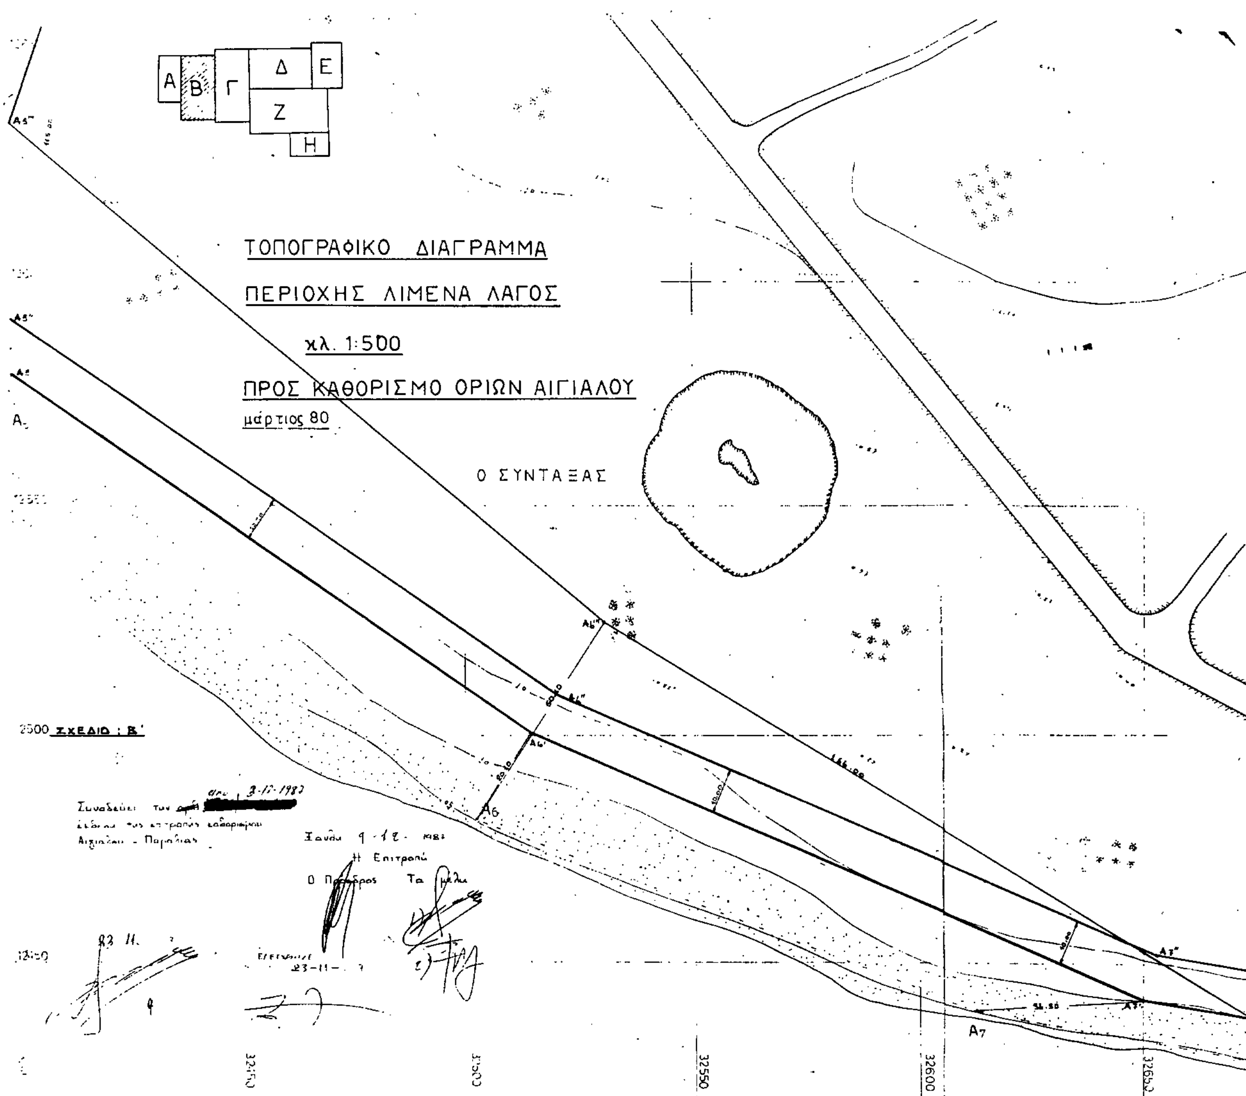


Α
Β
Γ
Δ
Ε
Ζ
Η
ΤΟΠΟΓΡΑΦΙΚΟ ΔΙΑΓΡΑΜΜΑ
ΠΕΡΙΟΧΗΣ ΛΙΜΕΝΑ ΛΑΓΟΣ
χλ. 1:500
ΠΡΟΣ ΚΑΘΟΡΙΣΜΟ ΟΡΙΩΝ ΑΙΓΙΑΛΟΥ
μάρτιος 80
Ο ΣΥΝΤΑΞΑΣ
ΣΧΕΔΙΟ : Β'
Α6
Α7
32550
32600

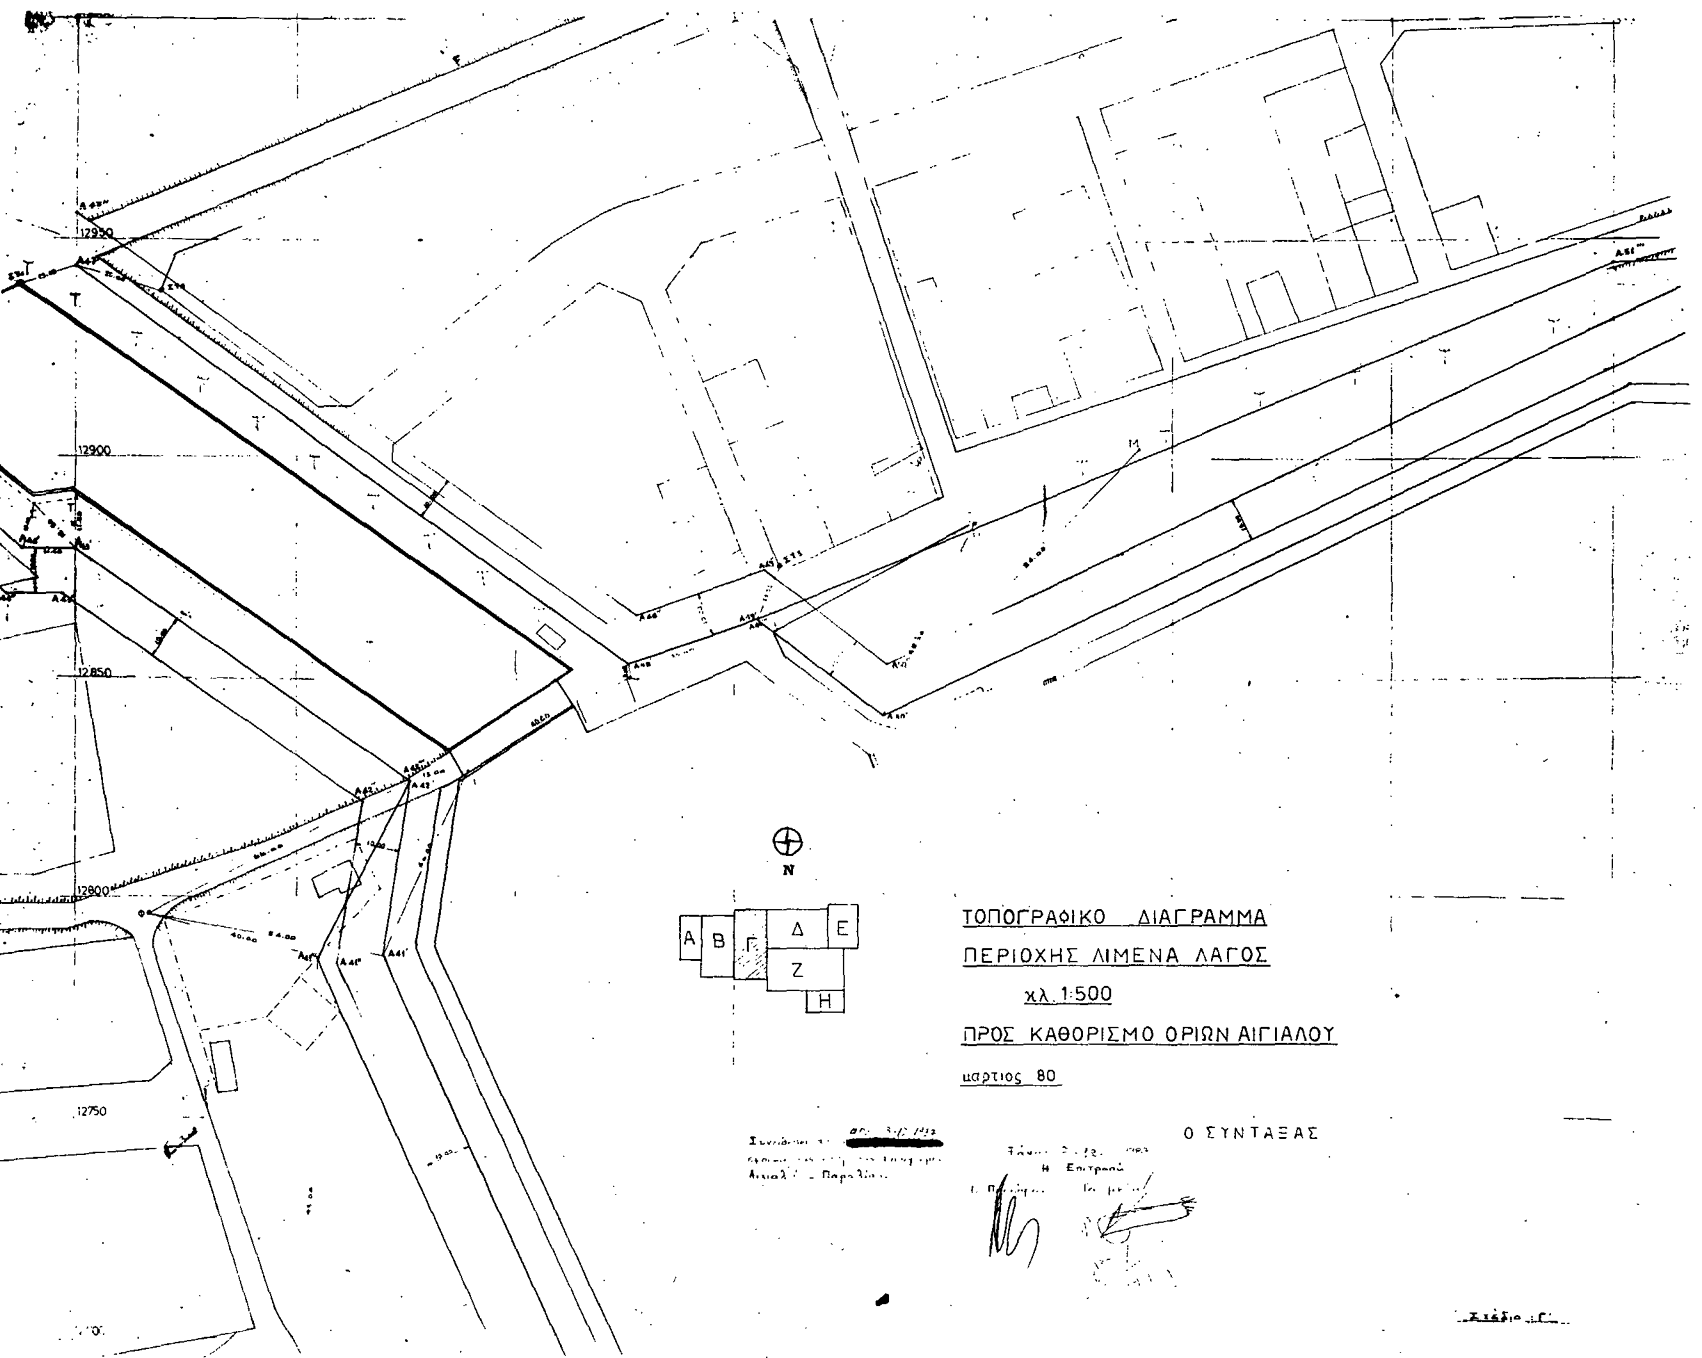

ΤΟΠΟΓΡΑΦΙΚΟ ΔΙΑΓΡΑΜΜΑ
ΠΕΡΙΟΧΗΣ ΛΙΜΕΝΑ ΛΑΓΟΣ
κλ. 1:500
ΠΡΟΣ ΚΑΘΟΡΙΣΜΟ ΟΡΙΩΝ ΑΙΓΙΑΛΟΥ
μαρτιος 80
Ο ΣΥΝΤΑΞΑΣ
Α
Β
Γ
Δ
Ε
Ζ
Η
Ν
12950
12900
12850
12800
12750

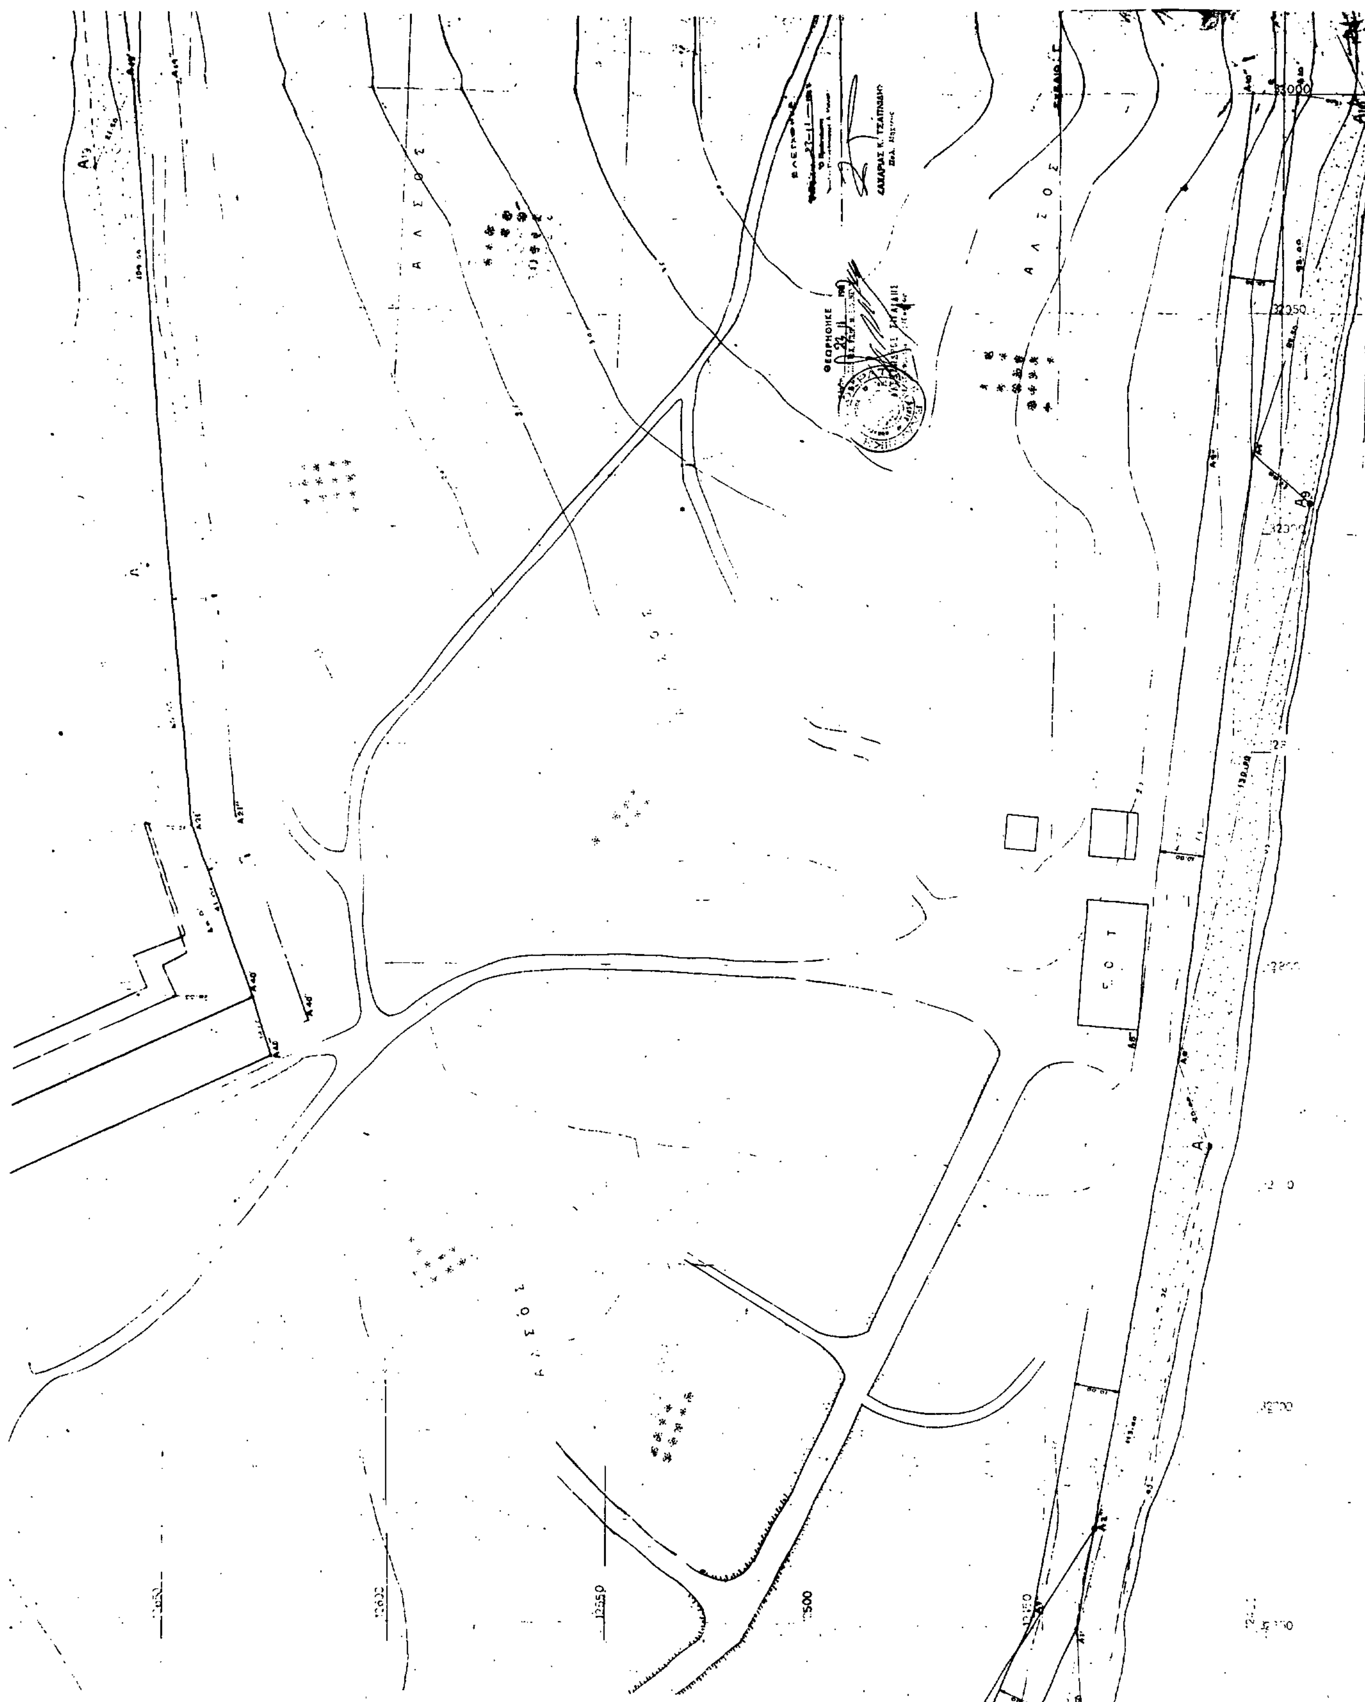

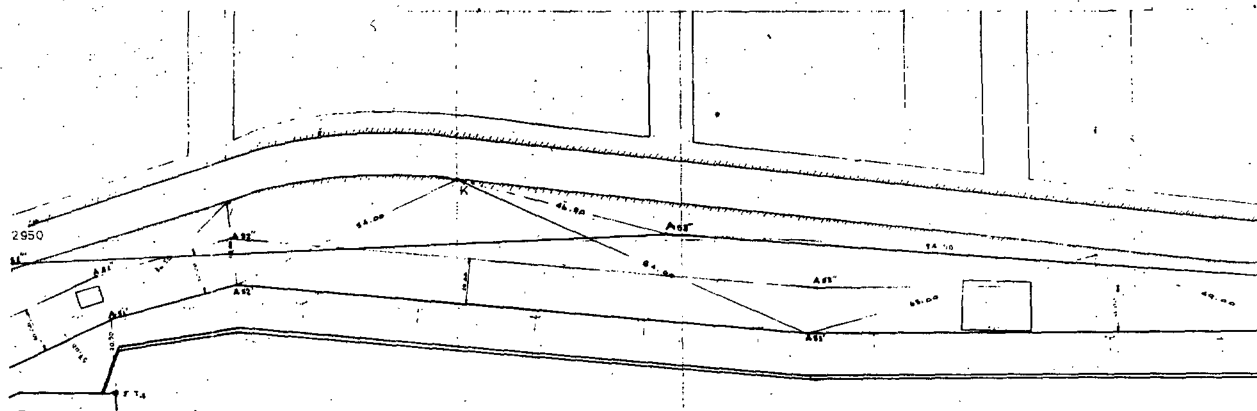

ΤΟΠΟΓΡΑΦΙΚΟ ΔΙΑΓΡΑΜΜΑ


ΠΕΡΙΟΧΗΣ ΛΙΜΕΝΑ ΛΑΓΟΣ

κλ. 1:500

ΠΡΟΣ ΚΑΘΟΡΙΣΜΟ ΟΡΙΩΝ ΑΙΓΙΑ

μαρτιος 80

Ο ΣΥΝΤΑΞΑ

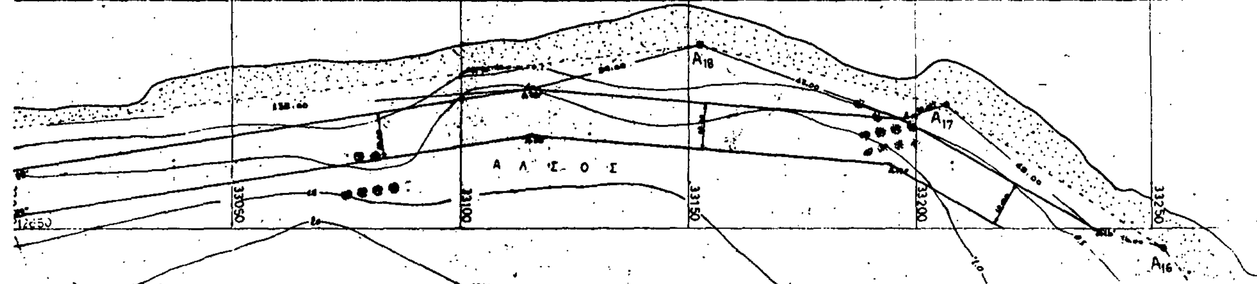

ΣΙΤΑΠΟΘΗΚΗ

A_{22}

A_{23}

A_{24}

A_{30}

A_{31}

N

A	B	Γ	Δ	E
			Z	
				H

ΛΟΥ

Σ

ΘΕΩΡΗΘΗΚΕ

23. 11. 1987

Συνοδεύει την [redacted] από 3-6-1982 έκθεση της επιτροπής καθορισμού Αιγιαλού - Παραλίας.


Σχέδιο: Δ

Ξάνθη 7...12...1987

Η Επιτροπή

Ο Πρόεδρος Τα Μέλη

33300 33350 33400 33450 33500 33550

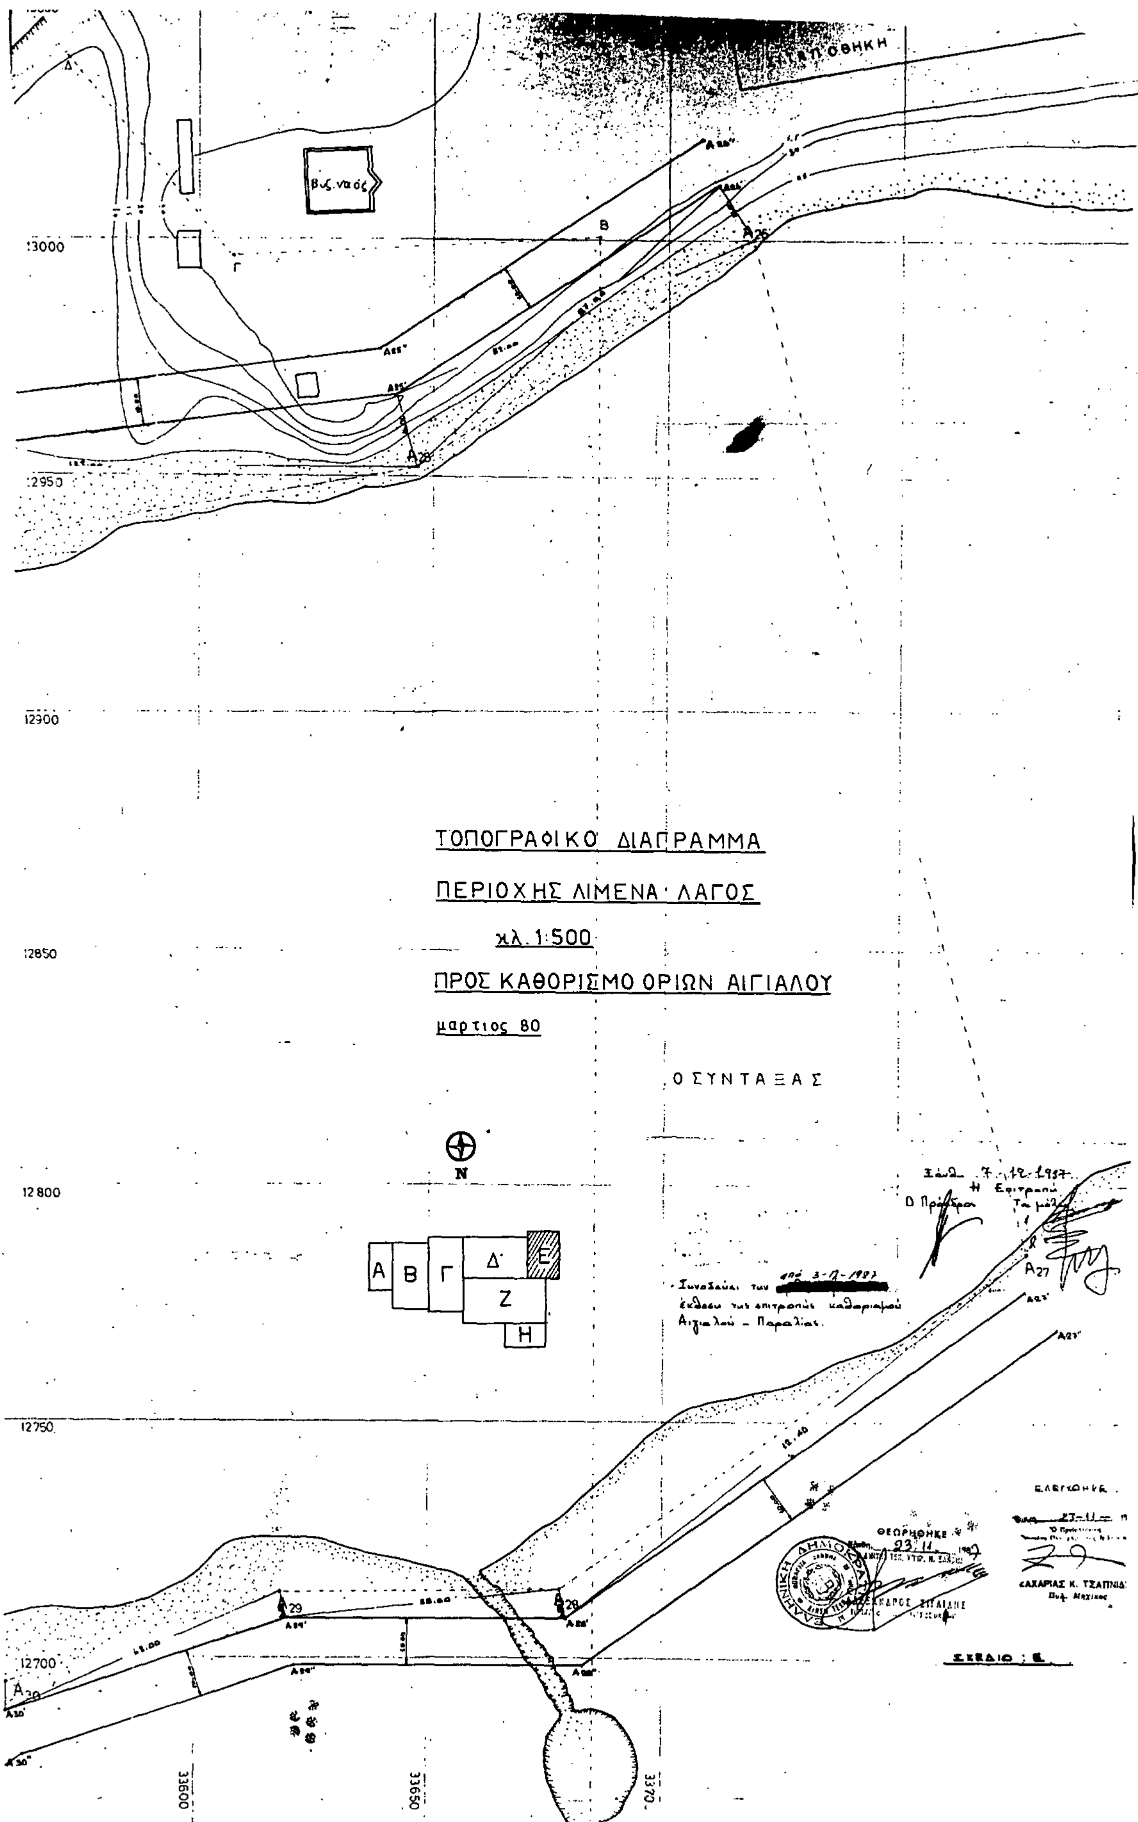
ΣΙΤΑΠΟΘΗΚΗ
Βυζ. ναός
13000
12950
12900
12850
12800
12750
12700
ΤΟΠΟΓΡΑΦΙΚΟ ΔΙΑΓΡΑΜΜΑ
ΠΕΡΙΟΧΗΣ ΛΙΜΕΝΑ · ΛΑΓΟΣ
κλ. 1:500
ΠΡΟΣ ΚΑΘΟΡΙΣΜΟ ΟΡΙΩΝ ΑΙΓΙΑΛΟΥ
μαρτιος 80
Ο ΣΥΝΤΑΞΑΣ
N
Α Β Γ Δ Ε Ζ Η
Συνοδεύει των [redacted] από 3-11-1997 έκθεσιν της επιτροπής καθορισμού Αιγιαλού - Παραλίας.
Η Επιτροπή
Ο Πρόεδρος
A26
A27
A28
A29
ΘΕΩΡΗΘΗΚΕ
ΕΛΕΓΧΘΗΚΕ
ΖΑΧΑΡΙΑΣ Κ. ΤΣΑΠΝΙΔ
ΣΧΕΔΙΟ : Ε.
33600
33650
33700

2650

Α Λ Σ Ο Σ


Α Λ Σ Ο Σ

1260

2550

500

Α Λ Σ Ο Σ

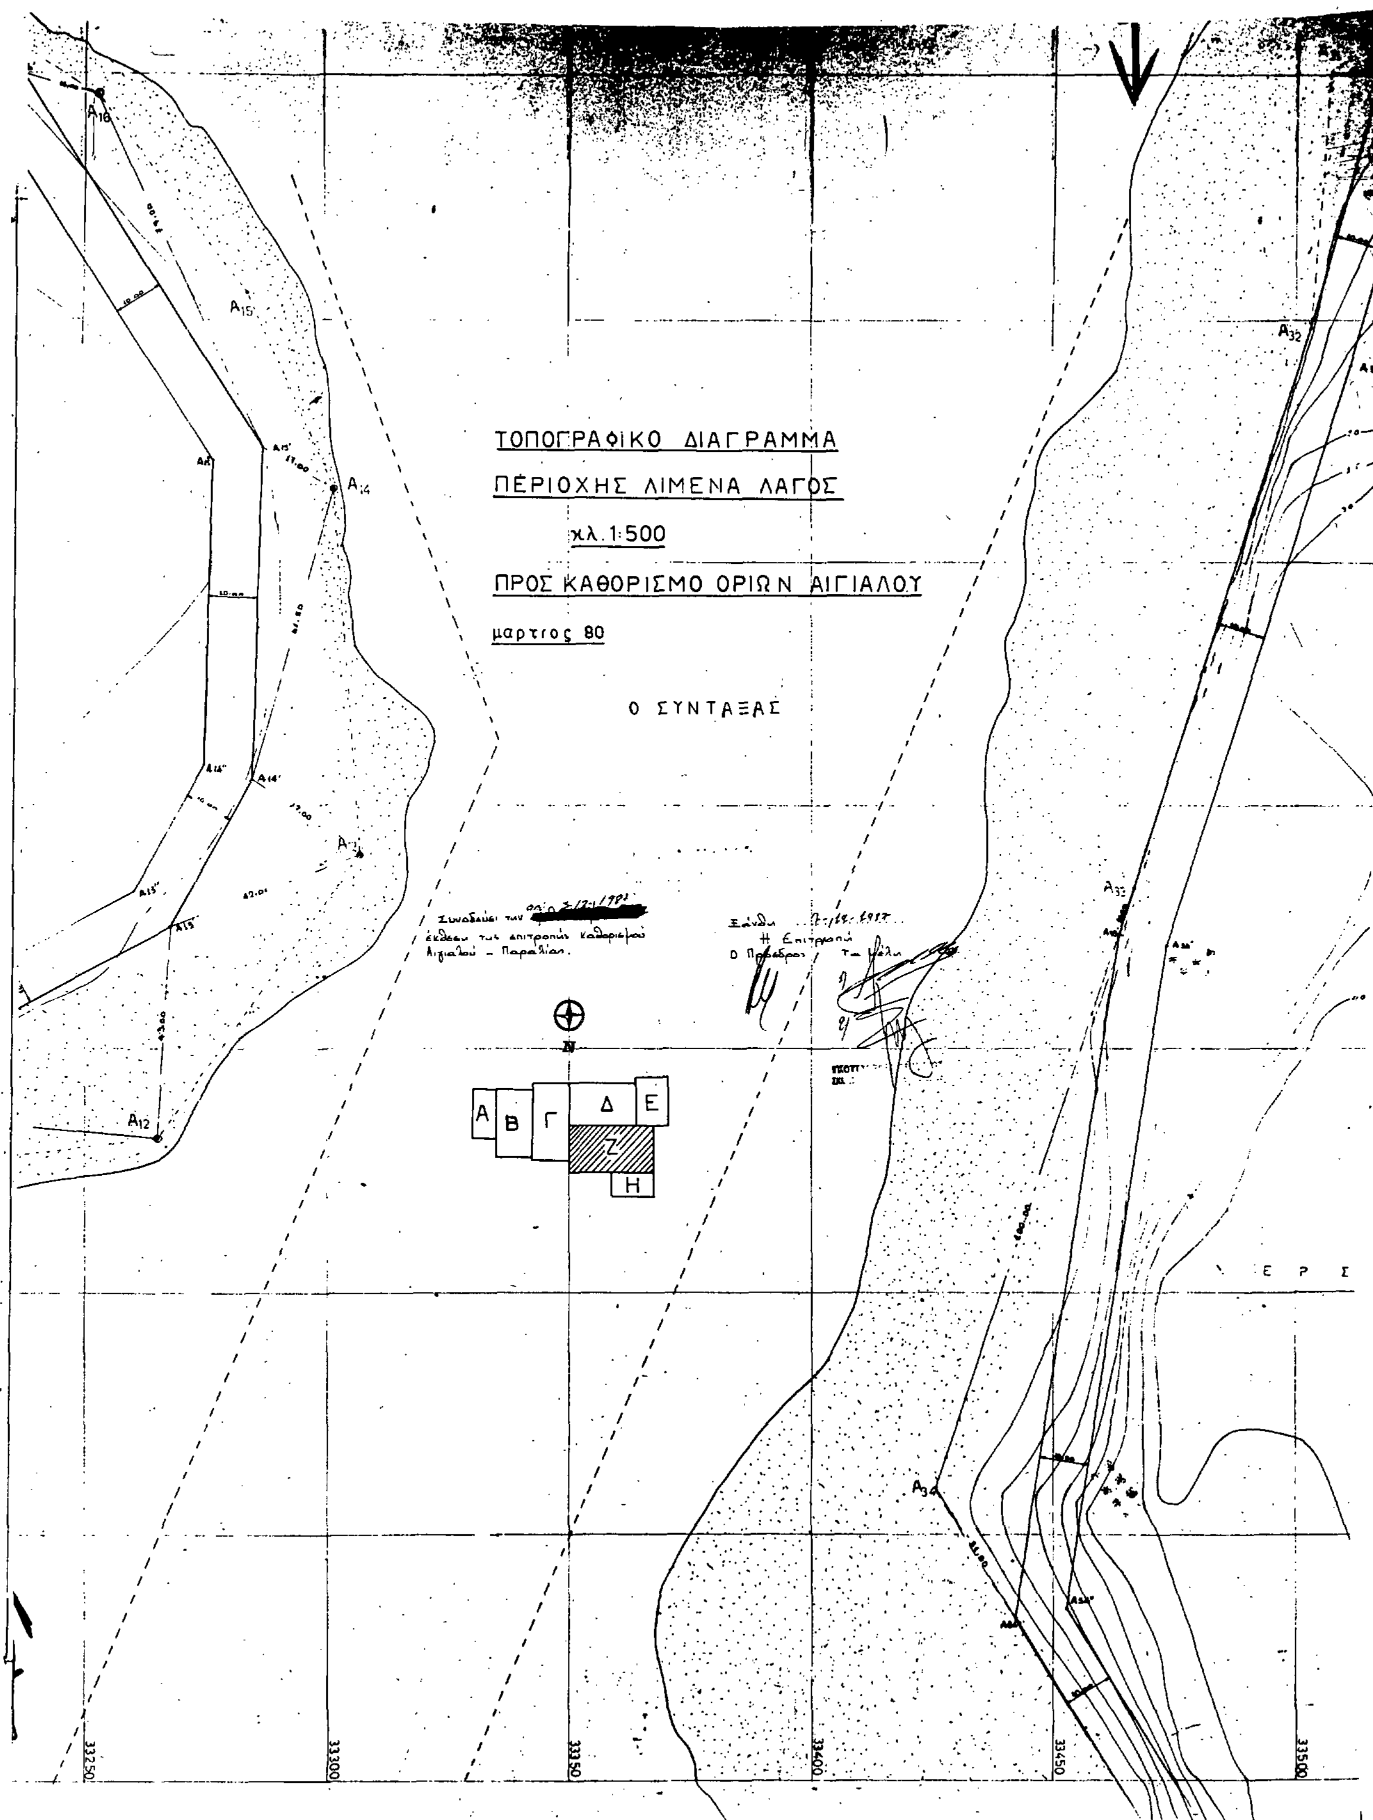
ΤΟΠΟΓΡΑΦΙΚΟ ΔΙΑΓΡΑΜΜΑ
ΠΕΡΙΟΧΗΣ ΛΙΜΕΝΑ ΛΑΓΟΣ
κλ. 1:500
ΠΡΟΣ ΚΑΘΟΡΙΣΜΟ ΟΡΙΩΝ ΑΙΓΙΑΛΟΥ
μαρτιος 80
Ο ΣΥΝΤΑΞΑΣ
[redacted]
Α
Β
Γ
Δ
Ε
Ζ
Η
Ε Ρ Σ
33250
33300
33350
33400
33450
33500

Α31

Α32

Χ Ε Ρ Σ Ο

Χ Ε Ρ Σ Ο

Ε Ρ Σ Ο

33500

33550

33650

33700

ΤΟΠΟΓΡΑΦΙΚΟ ΔΙΑΓΡΑΜΜΑ

ΠΕΡΙΟΧΗΣ ΛΙΜΕΝΑ ΛΑΓΟΣ

χλ. 1:500

ΠΡΟΣ ΚΑΘΟΡΙΣΜΟ ΟΡΙΩΝ ΑΙΓΙΑΛΟΥ

μάρτιος 80

Ο ΣΥΝΤΑΞΑΣ

Χ Ε Ρ Σ Ο

A_{35} A_{36} A_{37} A_{38} A_{39} $Π_4$

12250 12200 12150 12100

33400 33450 33500 33550 33600 33650

Α	Β	Γ	Δ	Ε
			Ζ	Η

Συνοδεύει την [redacted] από 3-12-1987 έκθεση της Επιτροπής καθορισμού Αιγιαλού – Παραλίας.

Ξάνθη

Η Επιτροπή

Ο Πρόεδρος

Τα μέλη

1)

2)